



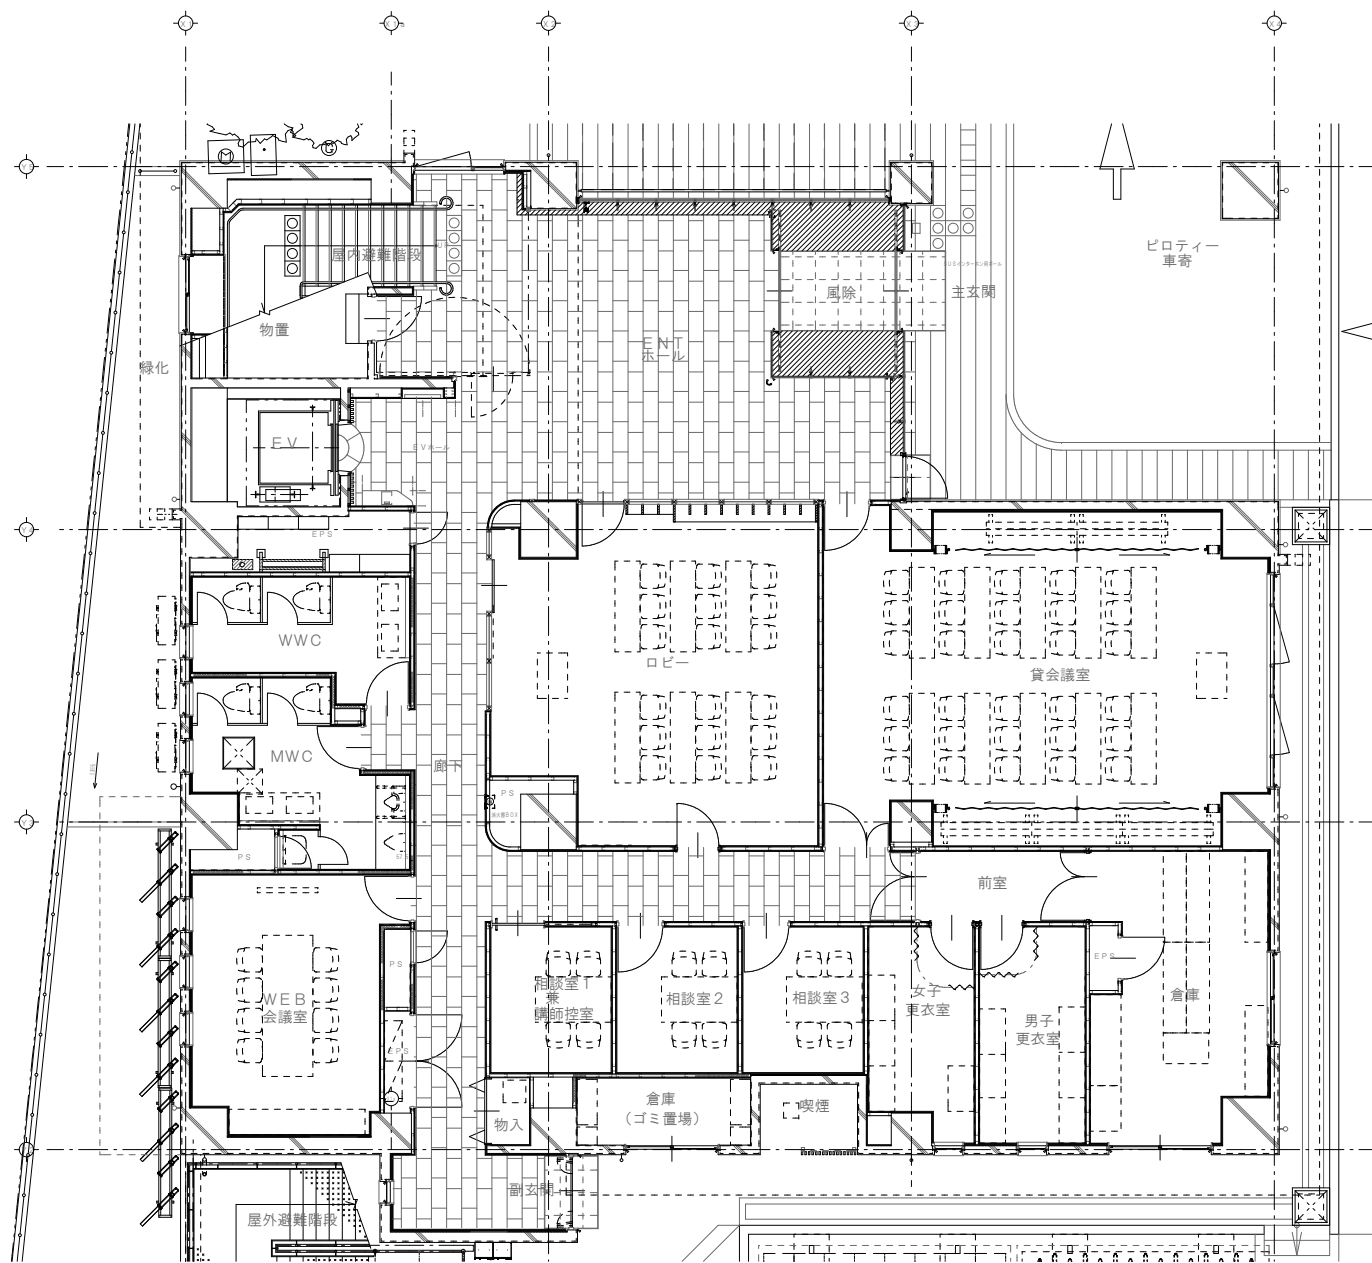


※ロッカーは造作家具で製作

1 階平面図

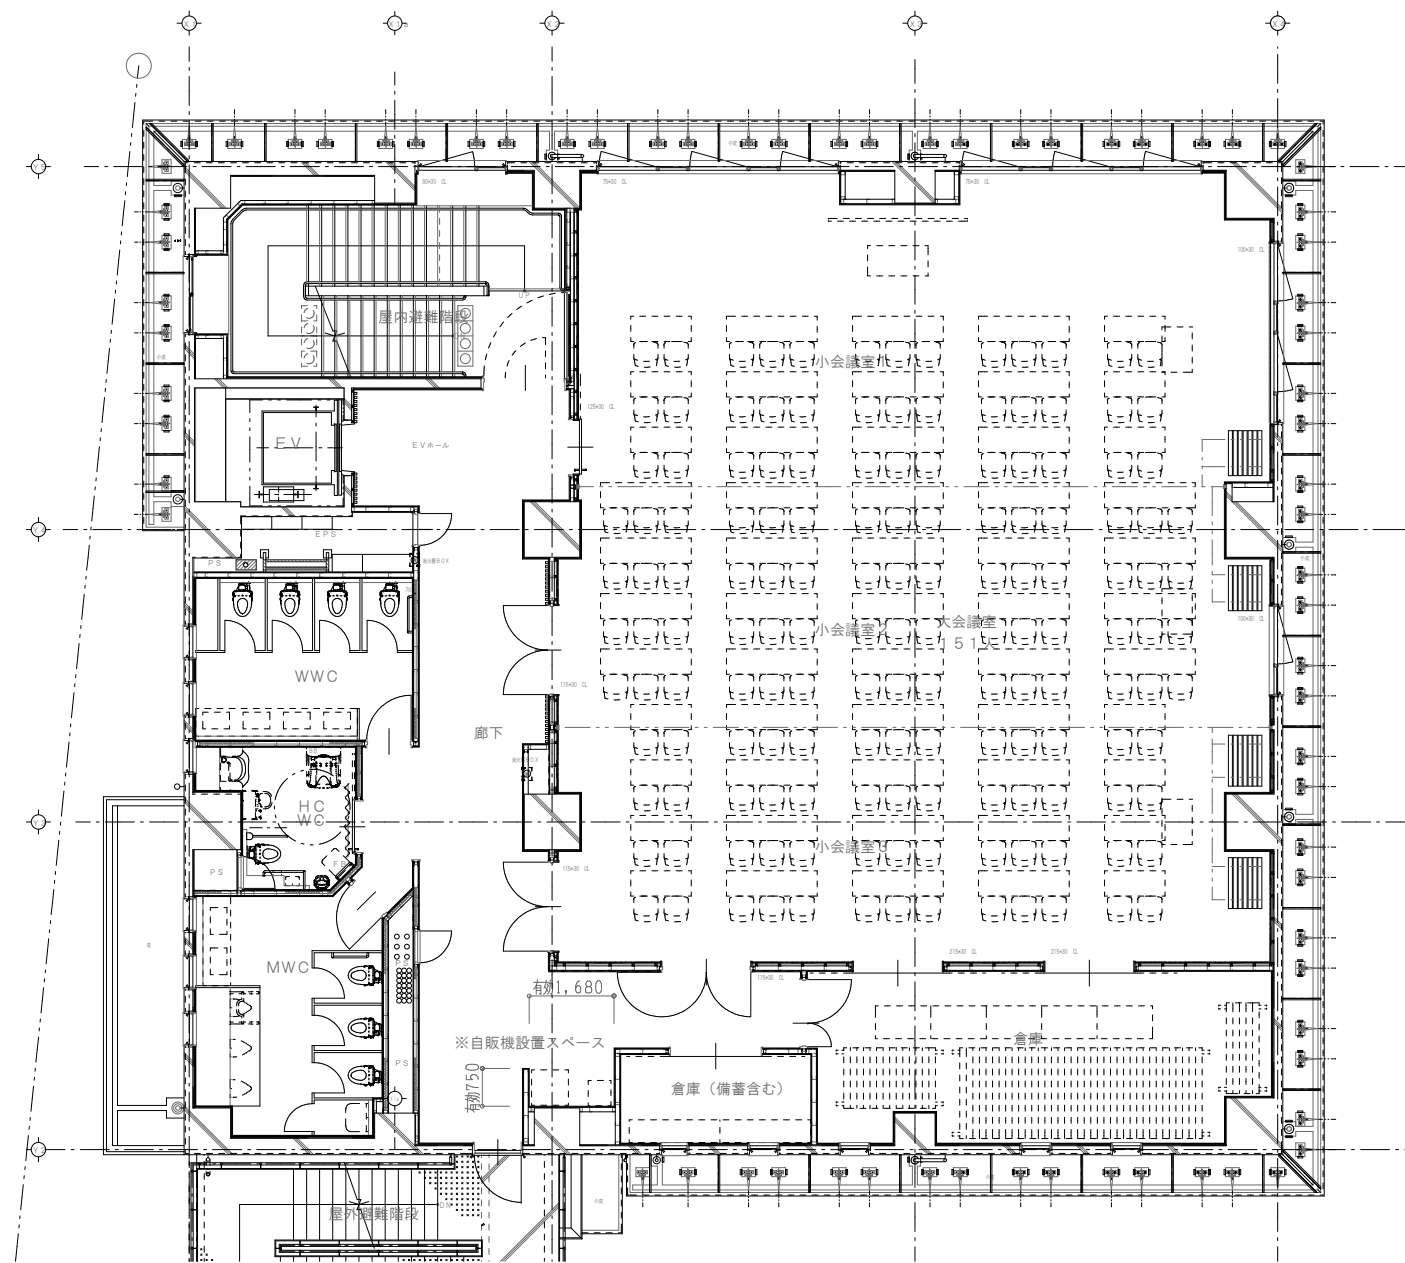


2 階平面図

代表設計者 小松・道就 一級建築士 第223530号	工事名称 高知商工会館新築工事 備品購入	作成年月日 25.06.17	株式会社若竹まちづくり研究所 高知県高知市大原町87-1 杉本ビル2F TEL:088-834-0896 FAX:088-834-0897	図面番号 01
	図面名称 備品類キープラン	縮尺 S=1/150		

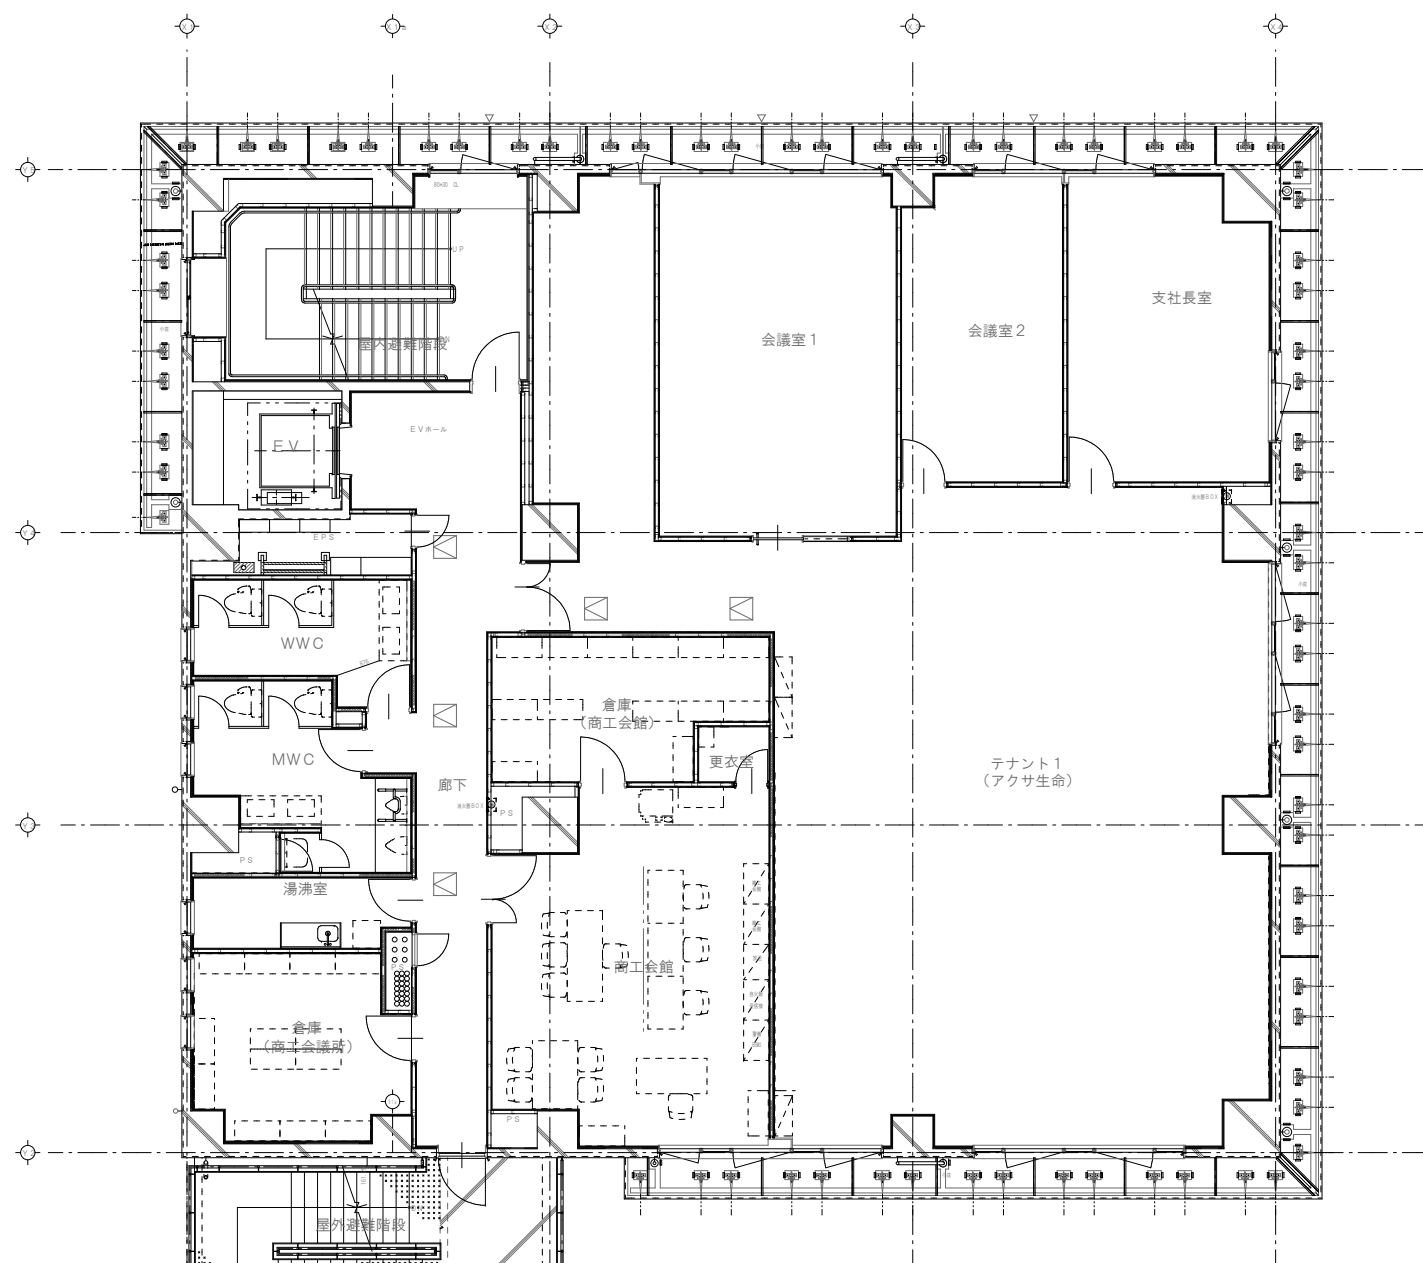


3階平面図

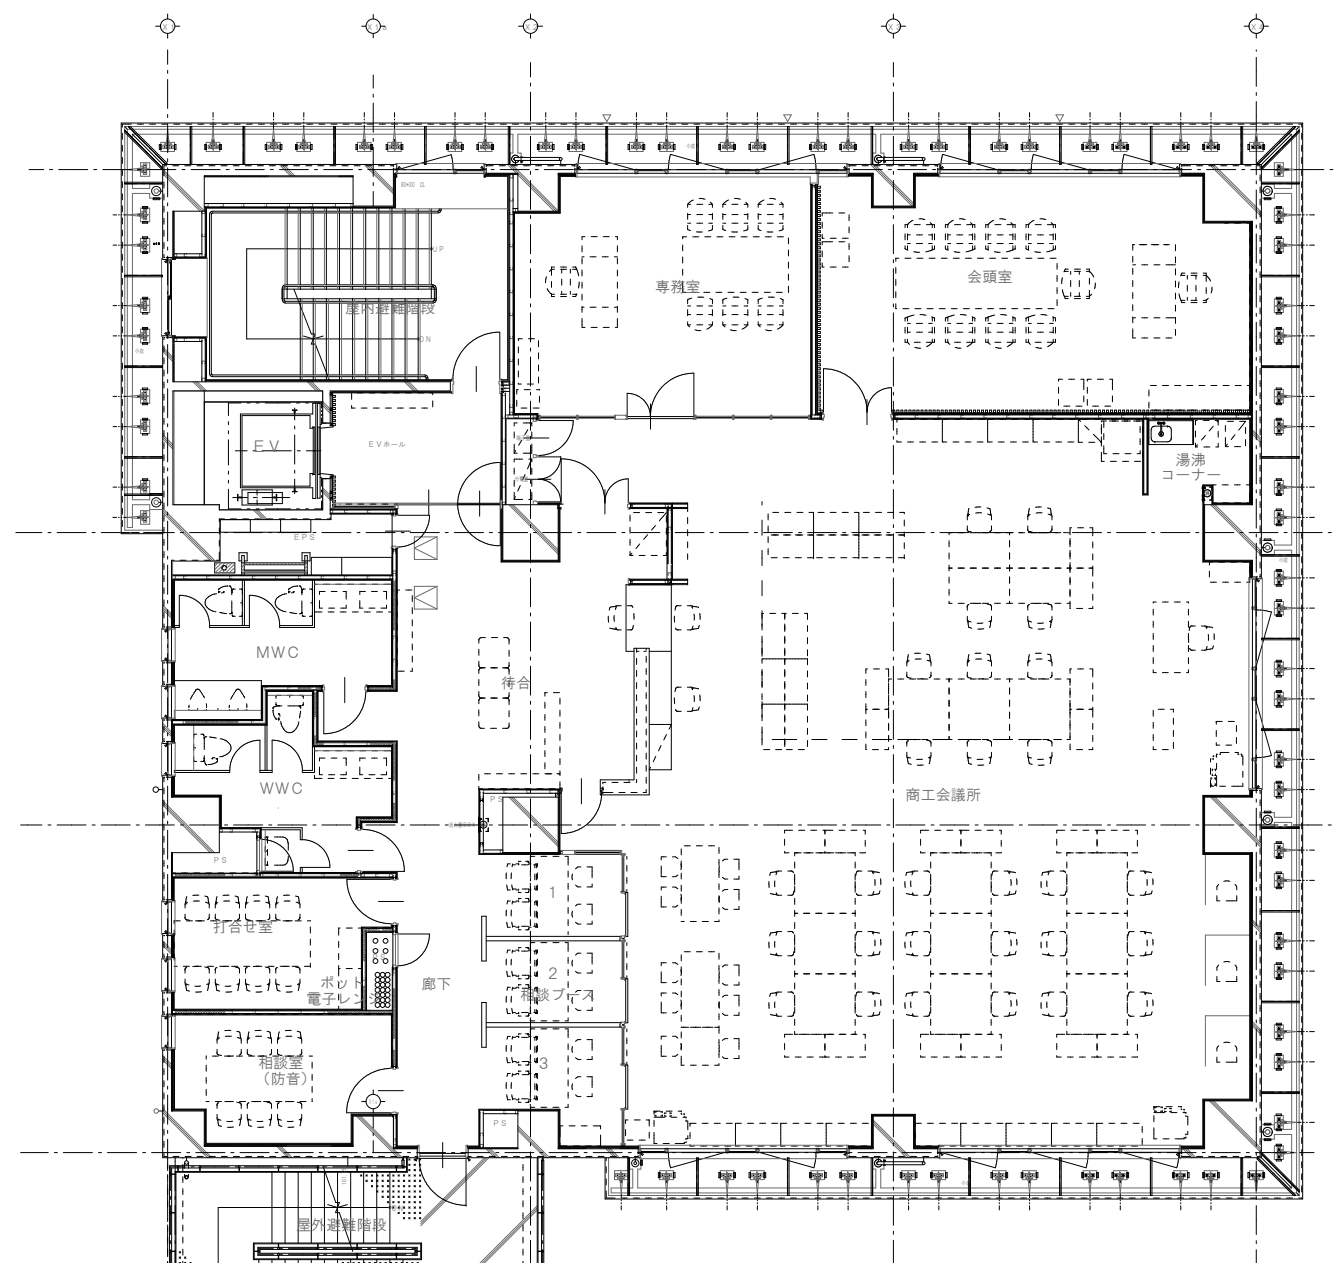

4階平面図

代表設計者 小松・道就 一級建築士 第223530号	工事名称 高知商工会館新築工事 備品購入	作成年月日 25.06.17	株式会社若竹まちづくり研究所 高知県高知市大原町87-1 杉本ビル2F TEL:088-834-0896 FAX:088-834-0897	図面番号 02
	図面名称 備品類キープラン	縮尺 S=1/150		

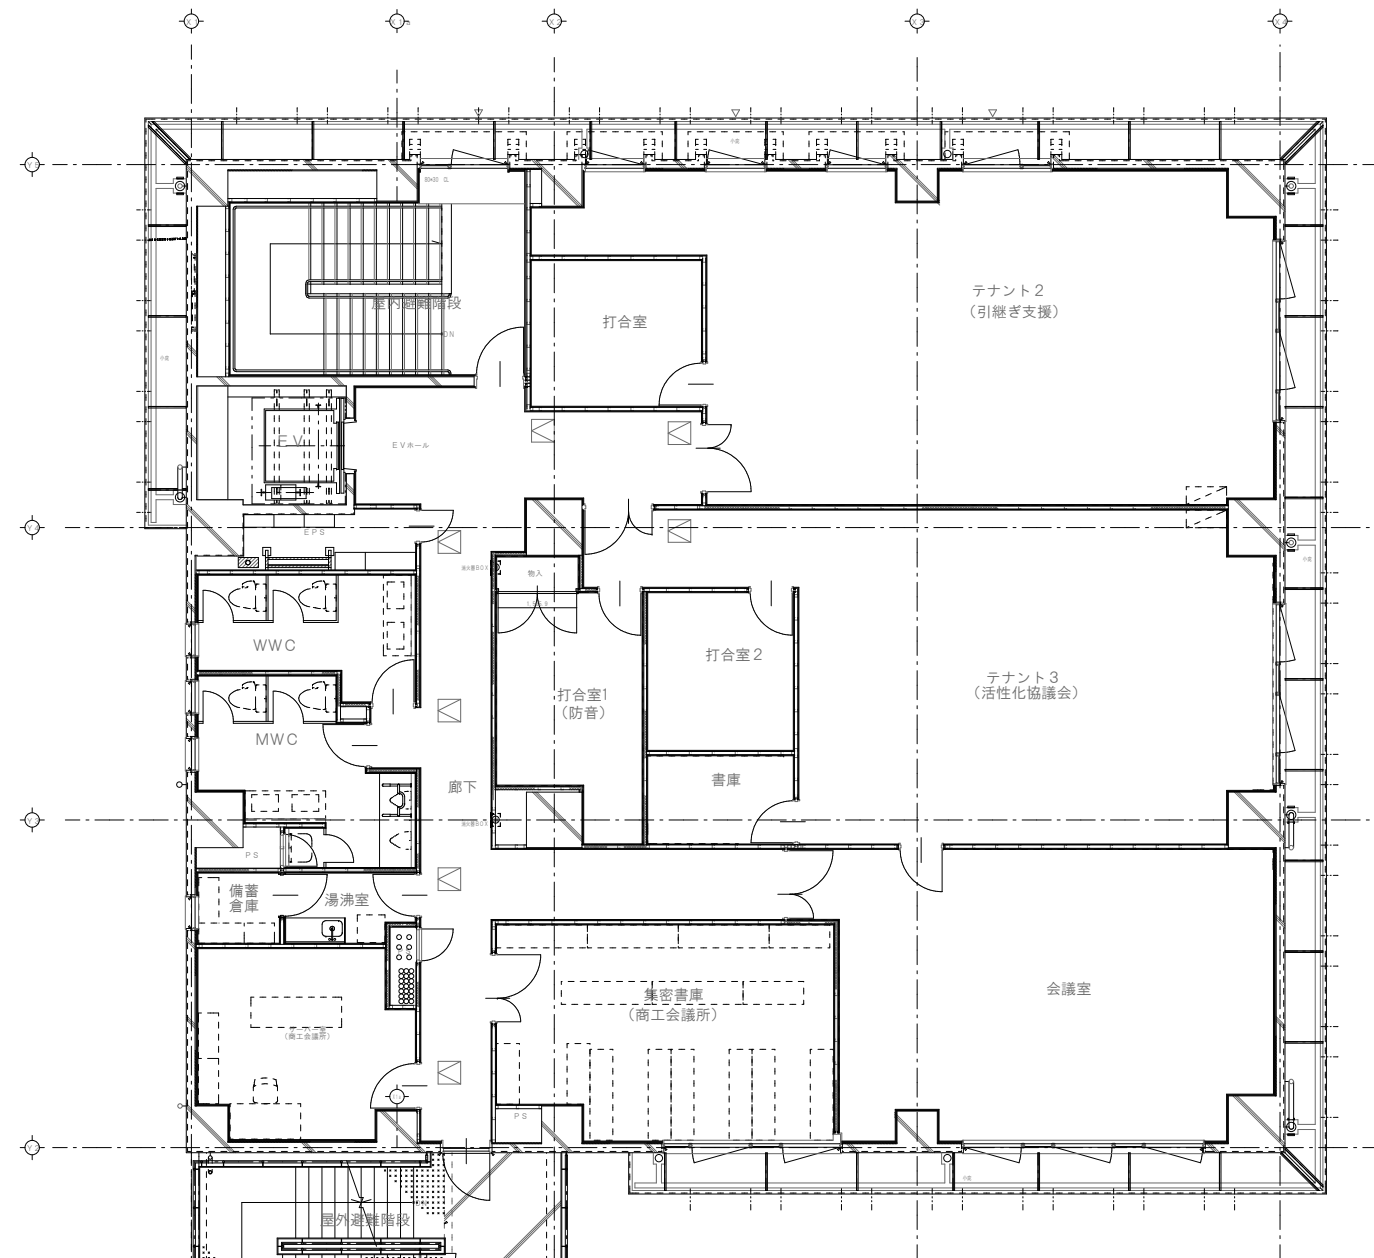

5階平面図

	代表設計者 小松・道就 一級建築士 第223530号	工事名称 高知商工会館新築工事 備品購入	作成年月日 25. 06. 17	株式会社若竹まちづくり研究所 高知県高知市大原町87-1 杉本ビル2F TEL:088-834-0896 FAX:088-834-0897	図面番号 03
		図面名称 備品類キープラン	縮尺 S=1/150		