


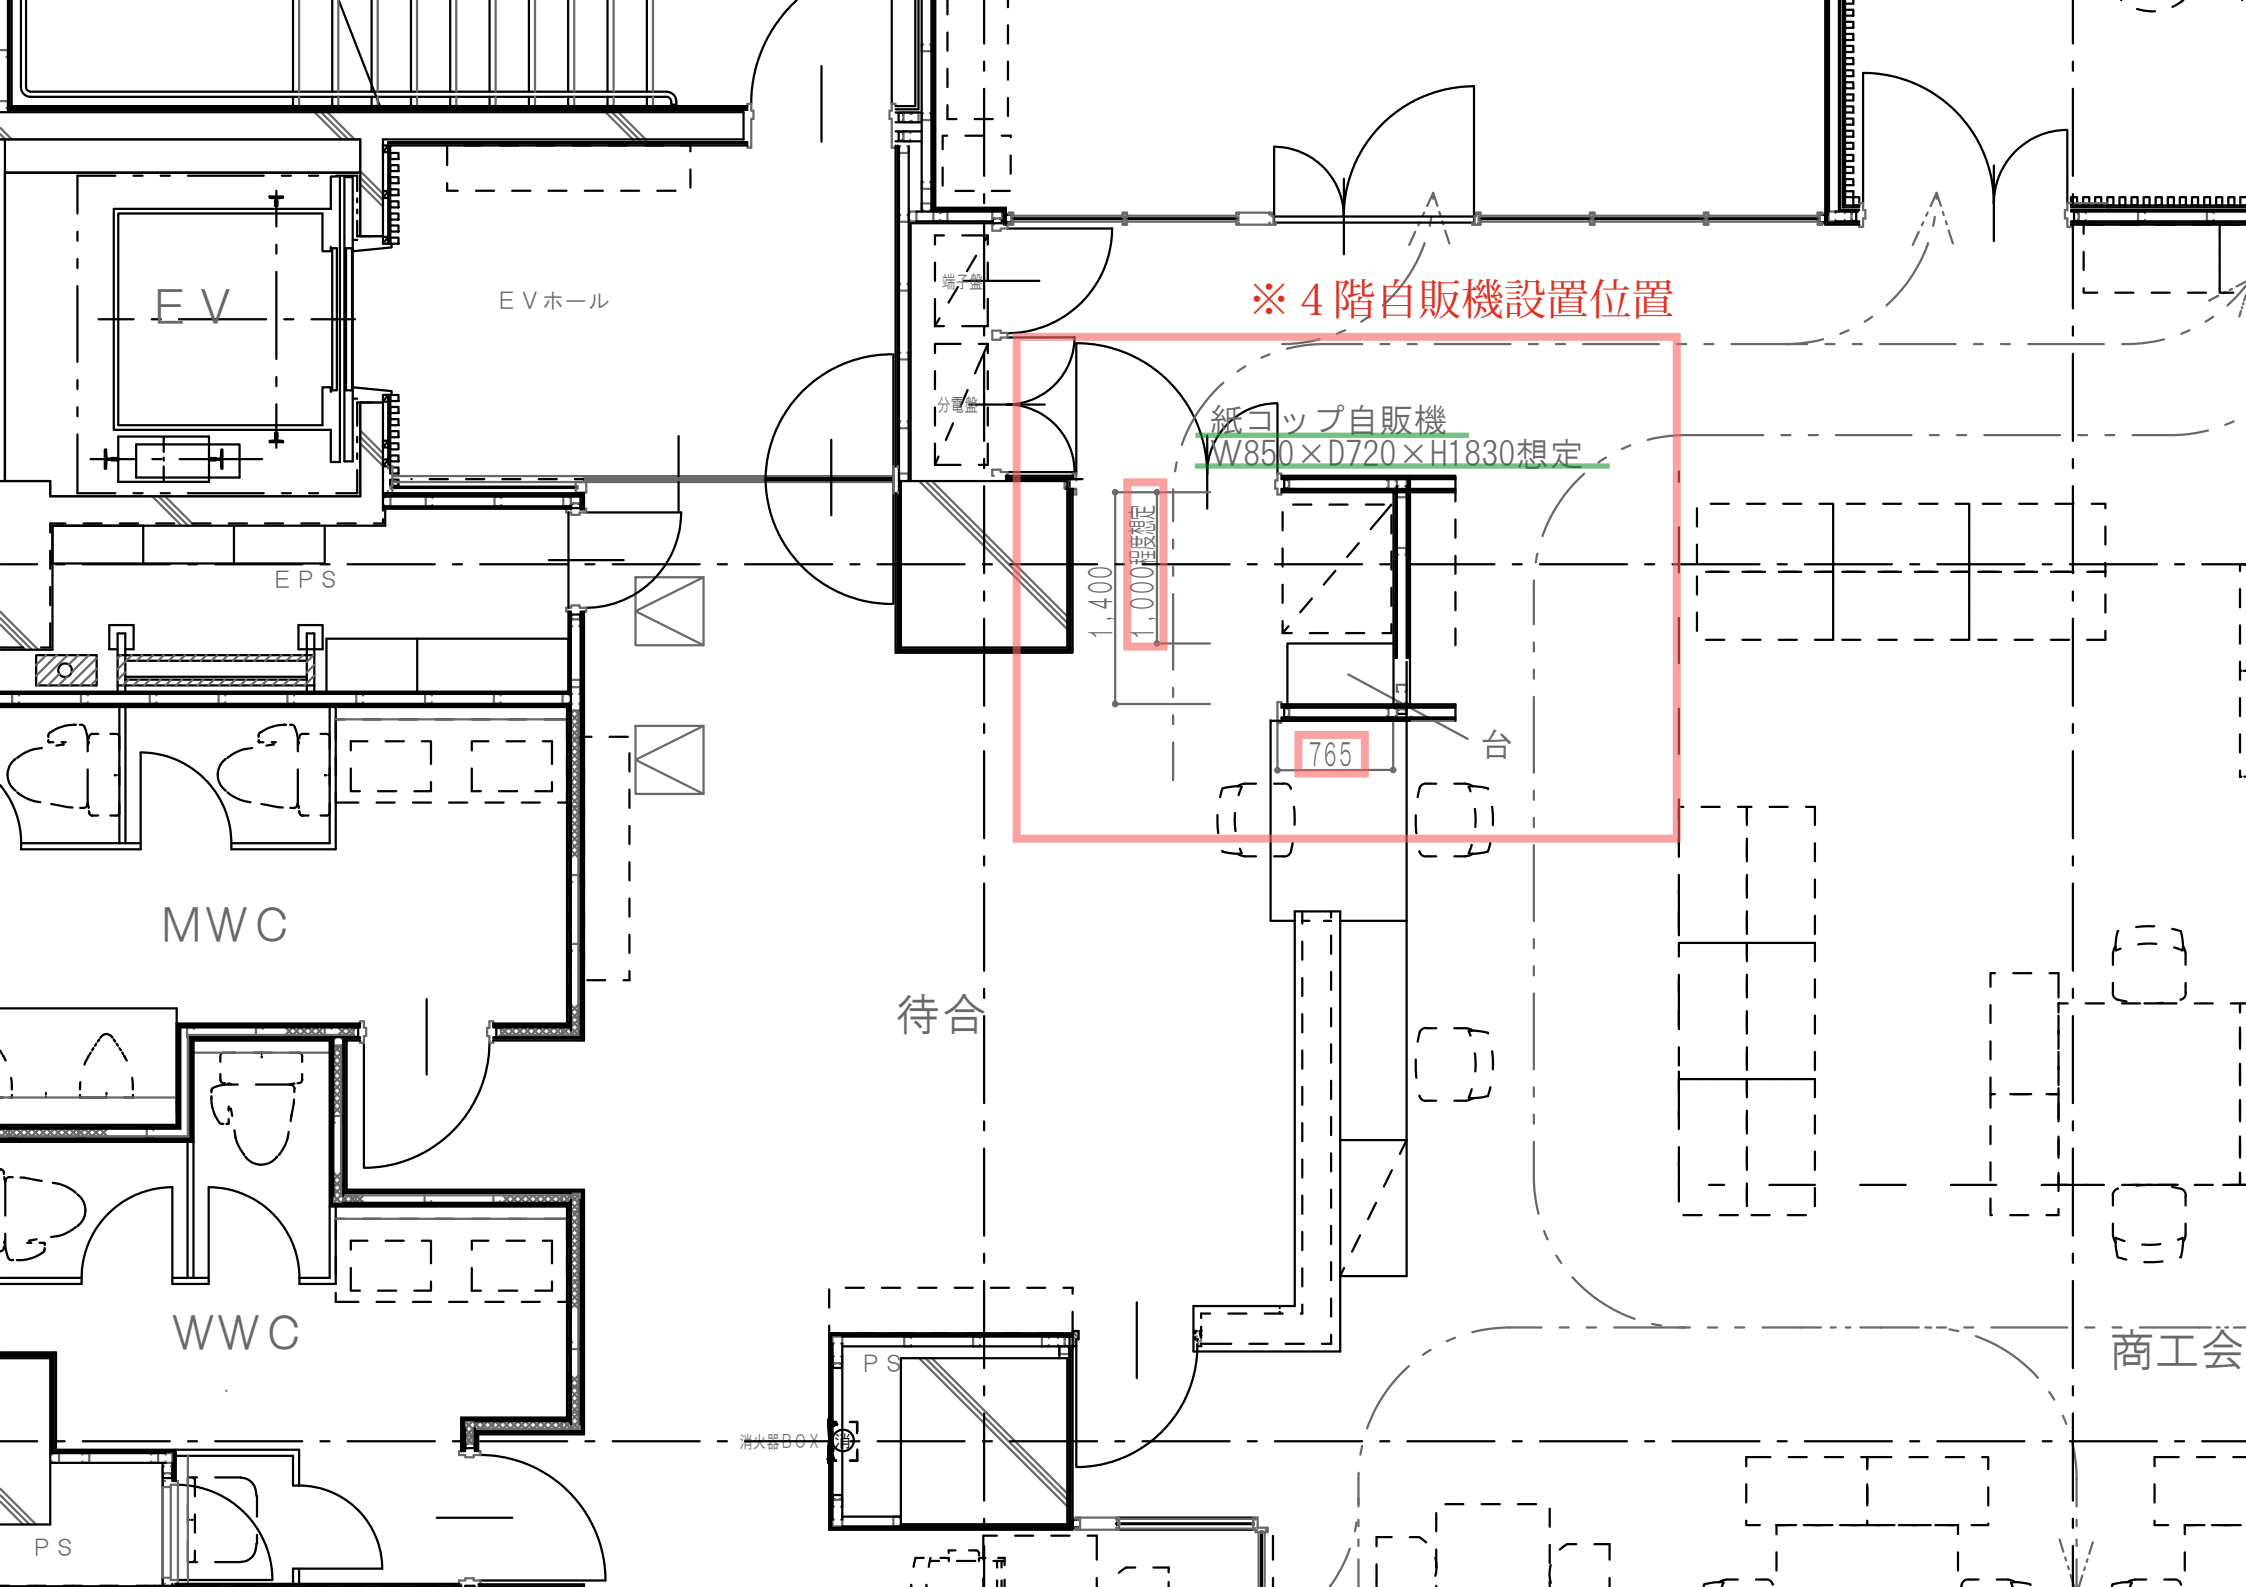

※ 4階自販機設置位置

紙コップ自販機
W850×D720×H1830想定

1,400
1,000
正
規
区
画
内

765

台

待合

商工会

消火器BOX

EV

EVホール

EPS

MWC

WWC

PS

PS